


ABASTECIMIENTO

RESIDUALES

- VÁLVULA DE ABASTECIMIENTO
- TUBERÍA DE ABASTECIMIENTO
- SECCIÓN DE LA TUBERÍA

- Calles del Pueblo que han sufrido Mejoras en los últimos Años
- Calles del Pueblo que sufrirán Mejoras

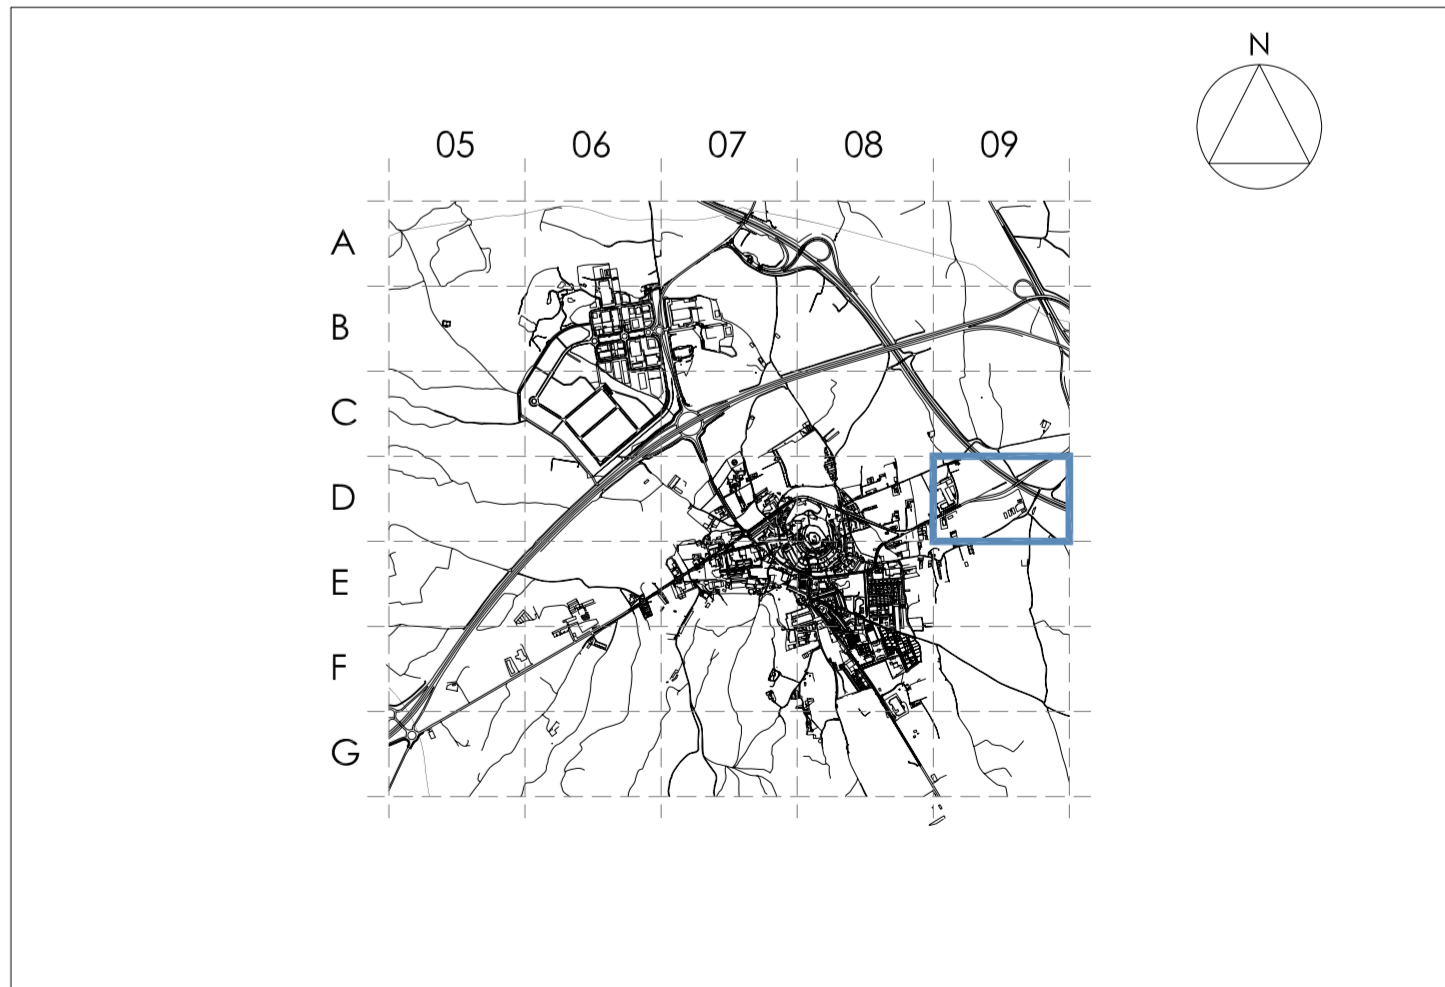

PLAN GENERAL MUNICIPAL DE NAVARRETE

INFORMACIÓN

**NA - ESTADO ACTUAL. INFRAESTRUCTURAS
ABASTECIMIENTO NUCLEO URBANO**

IA.01/D09

ESCALA: 1/1.000 FECHA: MARZO 2009

REDACTORES:

U.T.E. TEDEON-NAVARRRE RAMOS MARTÍNEZ JESÚS, S.LNE - EIN NAVARRRA CONSULTORIA, SL - BERCÉO INGENIEROS, SL