


RESIDUALES	
	VÁLVULA DE ABASTECIMIENTO
	TUBERÍA DE ABASTECIMIENTO
	SECCIÓN DE LA TUBERÍA
	Calles del Pueblo que han Sufrido Mejoras en los Últimos Años
	Calles del Pueblo que Sufrirán Mejoras

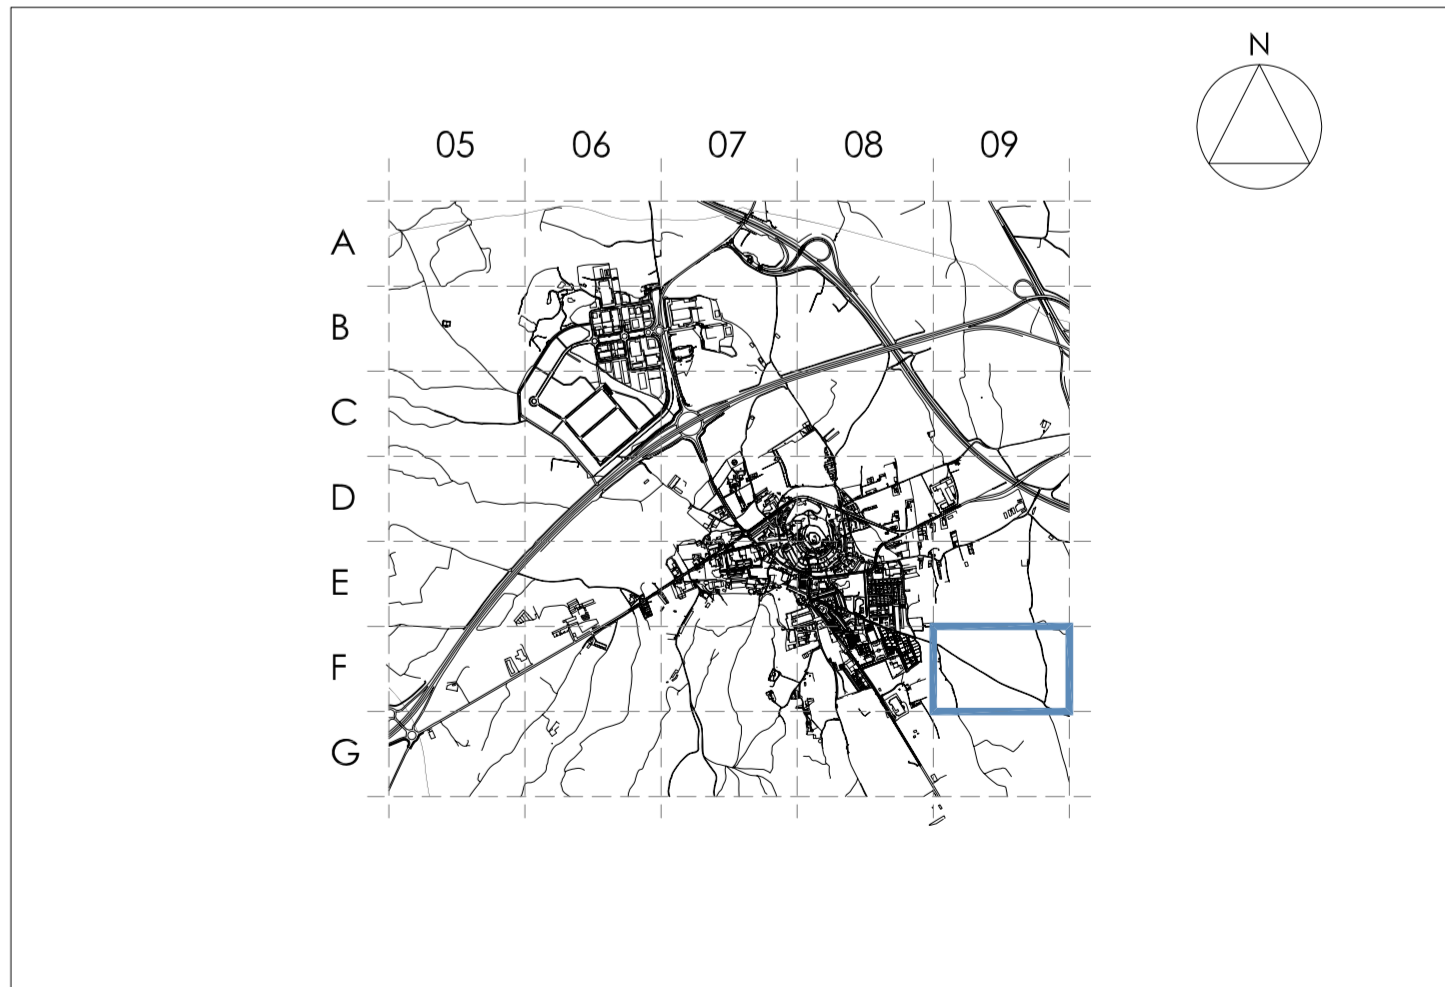

	<b>PLAN GENERAL MUNICIPAL DE NAVARRETE</b>		INFORMACIÓN
	NA - ESTADO ACTUAL. INFRAESTRUCTURAS ABASTECIMIENTO NUCLEO URBANO		<b>IA.01/F09</b>
ESCALA: 1/1.000	REDACTORES:		FECHA: MARZO 2009
U.T.E. TEDEON-NAVARRETE			
RAMOS MARTÍNEZ JESÚS. SLNE - EIN NAVARRA CONSULTORÍA. SL - BERCEO INGENIEROS. SL			