


ELECTRICIDAD

SIMBOLOGÍA

	STR		APOYO MADERA		PUESTA A TIERRA		CENTRO DE MANDO PREFABRICADO
	CTD INTERIOR		MANIOBRAS		ARQUETA OTROS SERV.		LINEA M.T. L1 OBJETO DE OTRO PROYECTO
	CTD EXTERIOR		EMPALME C.S.		GALERIA		LINEA M.T. L2
	CTC INTERIOR		BOTELLA		CAJA GENERAL B1		LINEA M.T. L3 OBJETO DE OTRO PROYECTO
	CTC EXTERIOR		EMPALME		CAJA GENERAL B2		ARQUETA DE PASO Y DERIVACION
	ARQUETA		CANALIZACION		CAJA SECCIONADORA		TIPO DE CANALIZACION
	CRUZAMIENTO		APOYO HORMIGON		TUBO		PUNTO DE ACOMETA DE ABONADO
	CANALIZACION VACIA		APOYO PORTICO		LIMITE DE ACTUACION		PUNTO DE ACOMETA DE ABONADO CON HOMINAJIA PARA C.G.P. 250A
	APOYO METALICO		APOYO DOBLE		CENTRO DE TRANSFORMACION PREFABRICADO		PUNTO DE ACOMETA DE ABONADO CON HOMINAJIA PARA C.G.P. 400
COLORES				TRAZO DE LINEA			
	ALTA TENSION		BAJA TENSION		LINEA AEREA		LINEA SUBTERRANEA
	MEDIA TENSION		CUENTE				

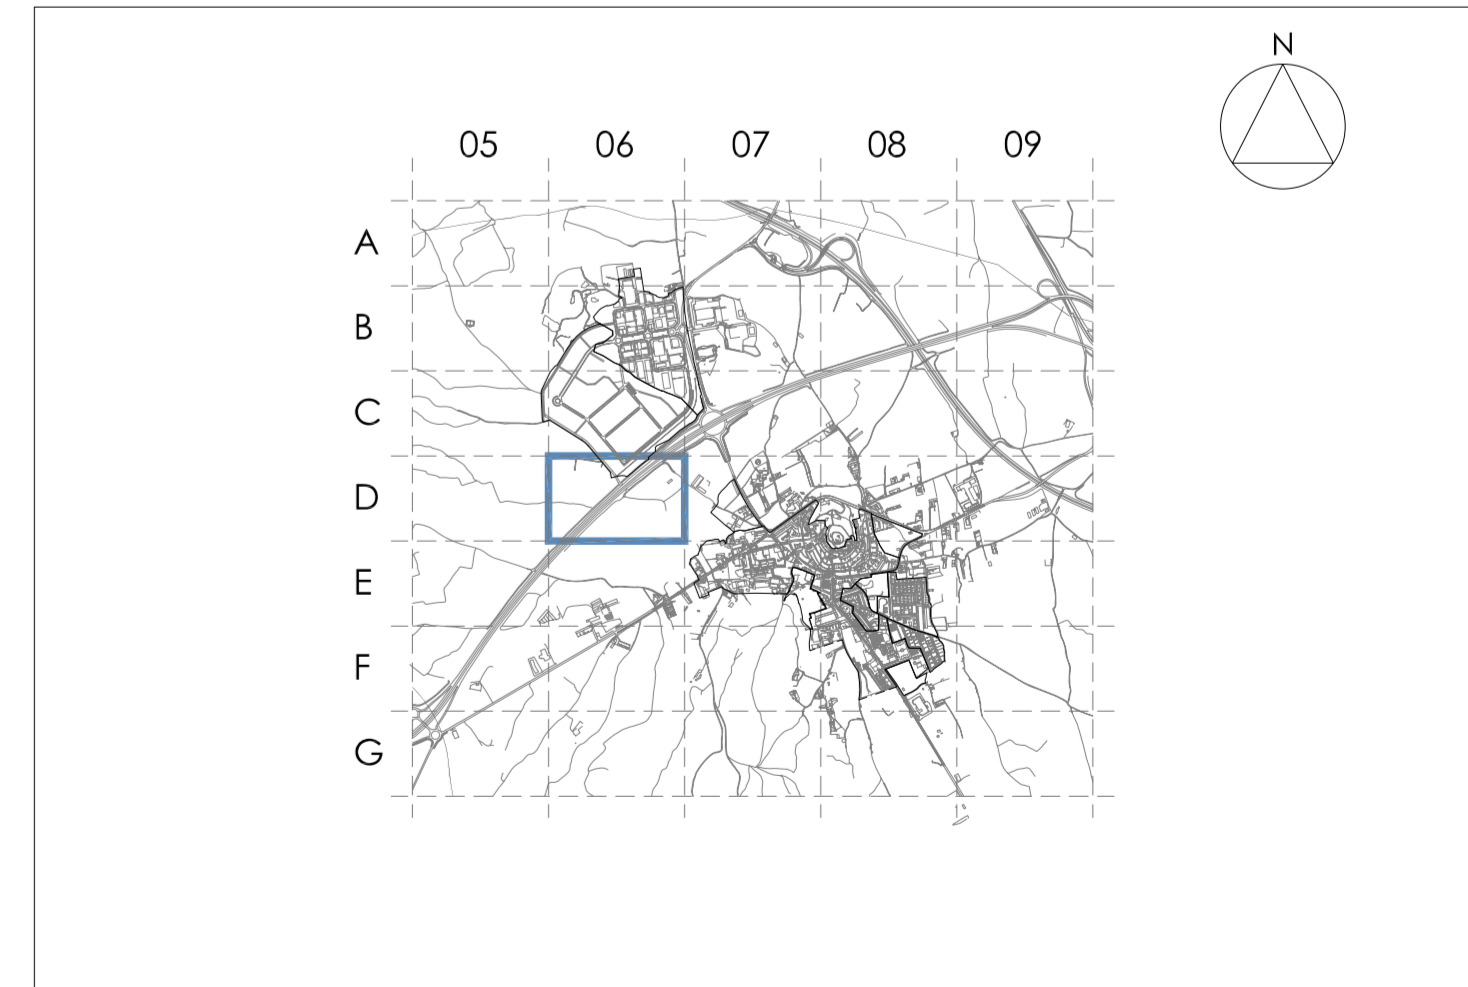

PLAN GENERAL MUNICIPAL DE NAVARRETE

INFORMACIÓN

**LE - ESTADO ACTUAL. INFRAESTRUCTURAS
ELECTRICIDAD SECTOR LENTISCARES**

IE.02/D06

ESCALA: 1/1.000 FECHA: MARZO 2009

REDACTORES:

U.T.E. TEDEON-NAVARRETE RAMOS MARTÍNEZ JESÚS. S.LNE - EIN NAVARRA CONSULTORÍA, S.L - BERCEO INGENIEROS, S.L