
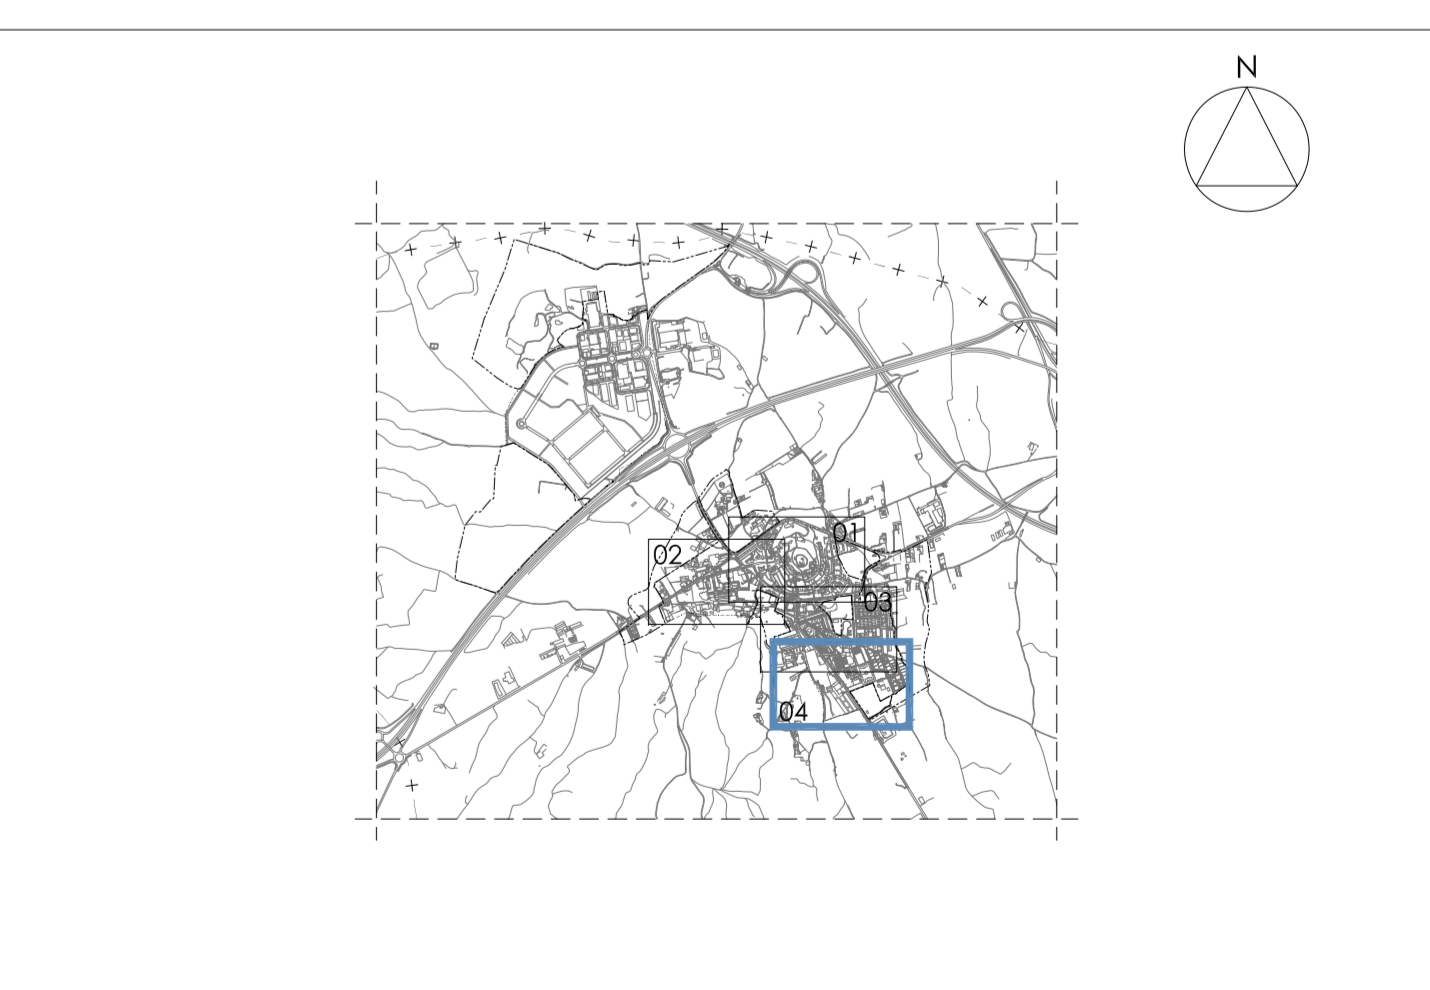


ALINEACIONES Y VOLUMENES		RASANTES	
<b>LÍMITES</b>	<b>VOLUMENES Y ALTURAS</b>	Rasante Existente	Rasante Projectada
Alineación	B+ n Planta Baja + n Alzados	Suelo Urbano	Suelo Urbanizable Delimitado
División de Altura	Hm ó Hcn Altura Máxima de Cornisa en metros	Suelo Urbanizable No Delimitado	Plan Especial de Reforma Interior
División a efecto de edificabilidad	St = Superficie Máxima Edificable en m²		
OCUPACIÓN	I ≤ Índice de Edificabilidad en m²/m²		
Vuelo Máximo	VE Volumen Existente		
Retraso mínimo Obligatorio	Só viv. Número Máximo de Viviendas		
Retraso mínimo en Altillos	Referencia Rasante		
Soportal Obligatorio	Edificio Fuera de Ordenación		
Pasaje Obligatorio			
Cocinas			
Certero			

NOTA: La ordenación recogida en el ámbito de los Planes Especiales de Reforma Interior y en los Sectores de Suelo Urbanizable sin Plan Parcial aprobado, no es vinculante salvo en los elementos de estructura general recogidos en el plano NA04.

 

**PLAN GENERAL MUNICIPAL DE NAVARRETE**  
 APROBACIÓN INICIAL

**ORDENACIÓN - NA**  
**ALINEACIONES, VOLÚMENES Y RASANTES** **NA02-4**

ESCALA: 1/1.000 FECHA: SEPTIEMBRE 2009

REDACTORES:

U.T.E. TEDEON-NAVARRETE RAMOS MARTÍNEZ JESÚS, SLNE - EIN NAVARRA CONSULTORÍA, SL - BERCEO INGENIEROS, SL