
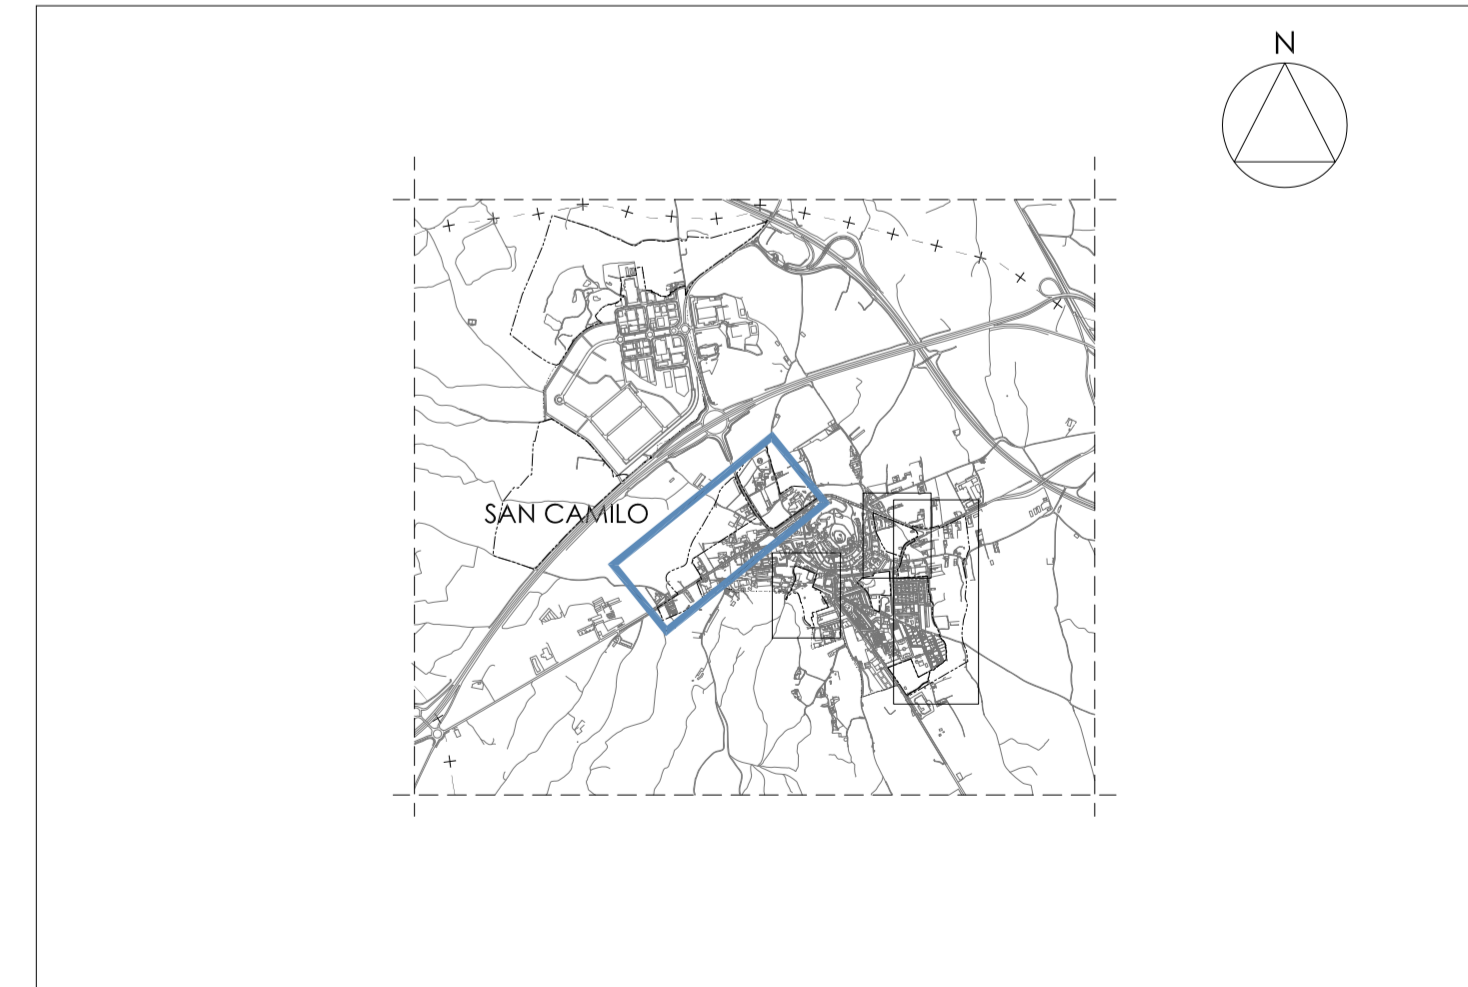


ORDENANZAS Y GESTIÓN	
LÍMITES	ORDENANZAS EDIFICIOS INTERES
■ Suelo Urbano Consolidado	■ Construcciones de Primer Orden
■ Suelo Urbano No Consolidado	■ Construcciones de Segundo Orden
■ Unidades de Ejecución	■ Construcciones de Tercer Orden
■ Peris	■ Consultar la Ficha del Catálogo de Edificios de Interés
■ Suelo Urbanizable Delimitado	NOTA: Los Elementos Constituyentes de Cerchios y Cocinos tienen Ordenanza de Primer Orden
■ Suelo Urbanizable No Delimitado	
■ Unidad de Ejecución	
■ Casco Histórico Núcleo	
■ Casco Histórico Ampliación	
■ Plan Especial de Reforma Interior	
	ÁMBITOS
	S: Superficie de suelo, m ² .
	E: Edificabilidad, m ² .
	I: Índice Edificabilidad, m ² /m ² .
	A: Aprovechamiento, m ² /uc
	AM: Aprovechamiento medio, m ² /uc/m ² .
	N: N° viviendas
SISTEMAS GENERALES	
■ Sistemas Generales de Espacios Libres y Dotaciones Públicas	
	LÍMITES CONJUNTO HISTÓRICO ARTÍSTICO
■ Zona Histórico Artística	
■ Zona de Respeto	
■ Zona Verde o de Ordenación Especial	

NOTA: La ordenación recogida en el ámbito de los Planes Especiales de Reforma Interior y en los Sectores de Suelo Urbanizable sin Plan Parcial aprobado, no es vinculante salvo en los elementos de estructura general recogidos en el plano NA04.

 

	PLAN GENERAL MUNICIPAL DE NAVARRETE		APROBACIÓN INICIAL
	ORDENANZAS Y GESTIÓN - NA LÍMITE SECTOR SAN CAMILO		NA03-7
ESCALA: 1/1.500			FECHA: SEPTIEMBRE 2009
REDACTORES:			
U.T.E. TEDEON-NAVARRETE	RAMOS MARTÍNEZ JESÚS, SLNE - EIN NAVARRA CONSULTORÍA, SL - BERCEO INGENIEROS, SL		